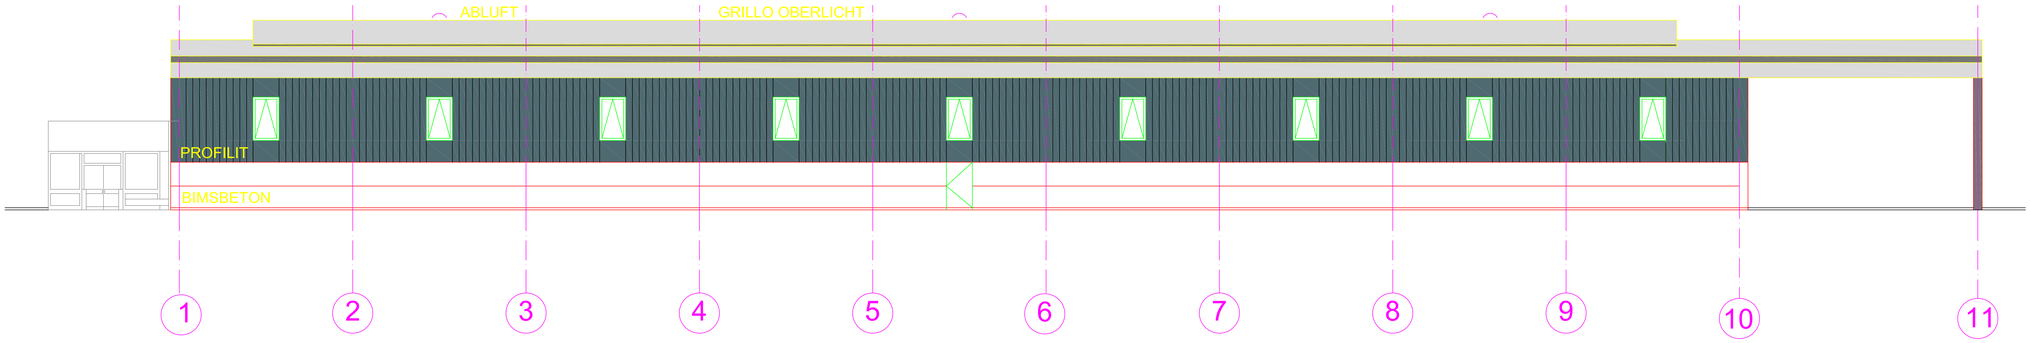

NORD - ANSICHT

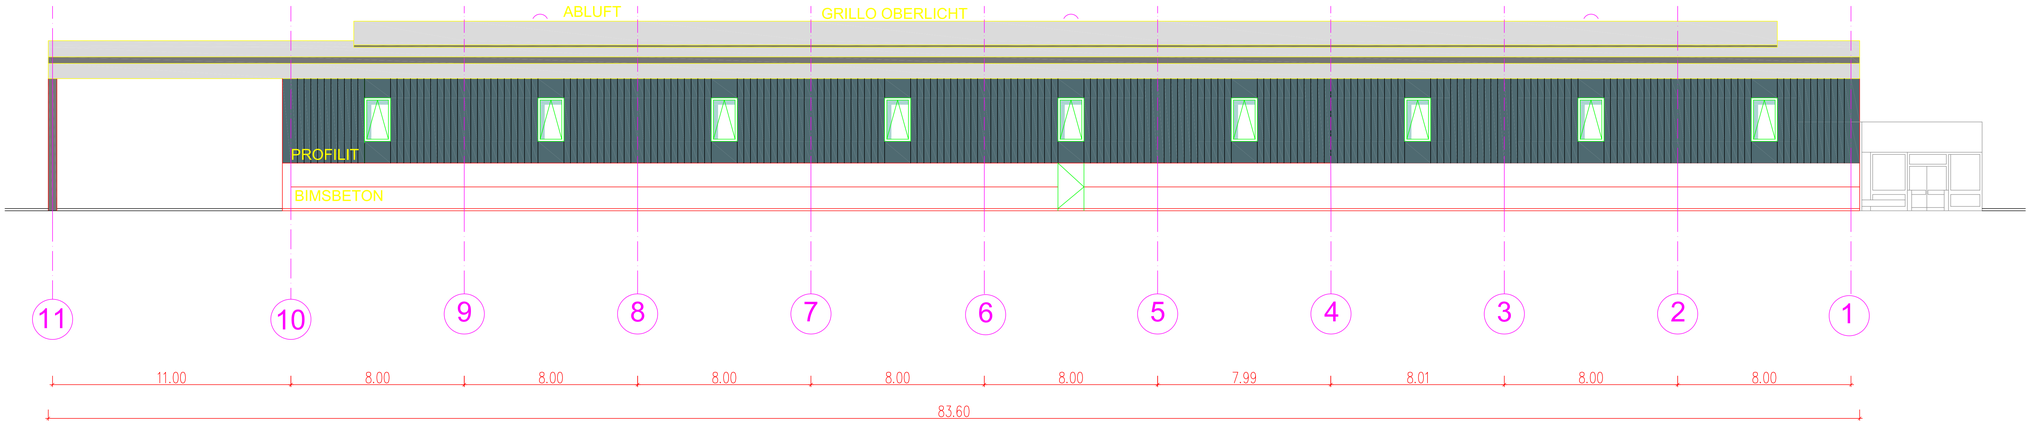

SÜD - ANSICHT

OK EG ±0,00=

DATUM:	ÄNDERUNG:	GEZ.:

BAUVORHABEN:

PLANTITEL:
NORD - UND SÜD ANSICHT

MASSTAB: 1:100	PROJEKTNUMMER: 80402

BAUHERR:
Fasieco GmbH
Venloer Straße 1275
50829 Köln

ARCHITEKTEN:
Eckhard Gardenier
Architekten AK NW
Am Kapeller Feld 33
40595 Düsseldorf
Tel.: 0211- 171488 0

PLANUNGSSTUFE: Bestand	DATUM: 19.09.2008
GEZEICHNET: E. Szmidt	PLAN NR.: BE - 03